

project
 Nieuwbouw 42 appartementen
 Fascinatoboulevard - kavel: NK8/9
 Capelle aan den IJssel

VERKOOPTEKENING

omschrijving
 type: □

omschrijving
plattegrond

datum:
 21.06.2022


geleend:
 RS

formaat:
 A3

schaal:
 1:50


projectnr.
2021.046

blad:
011

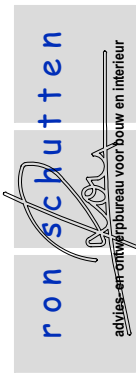

Vuurdoorn 3 - 2861 SH BERGAMBACHT

tel. 0182-354235 ron.schutten@nsw.nl mda.06-12089101

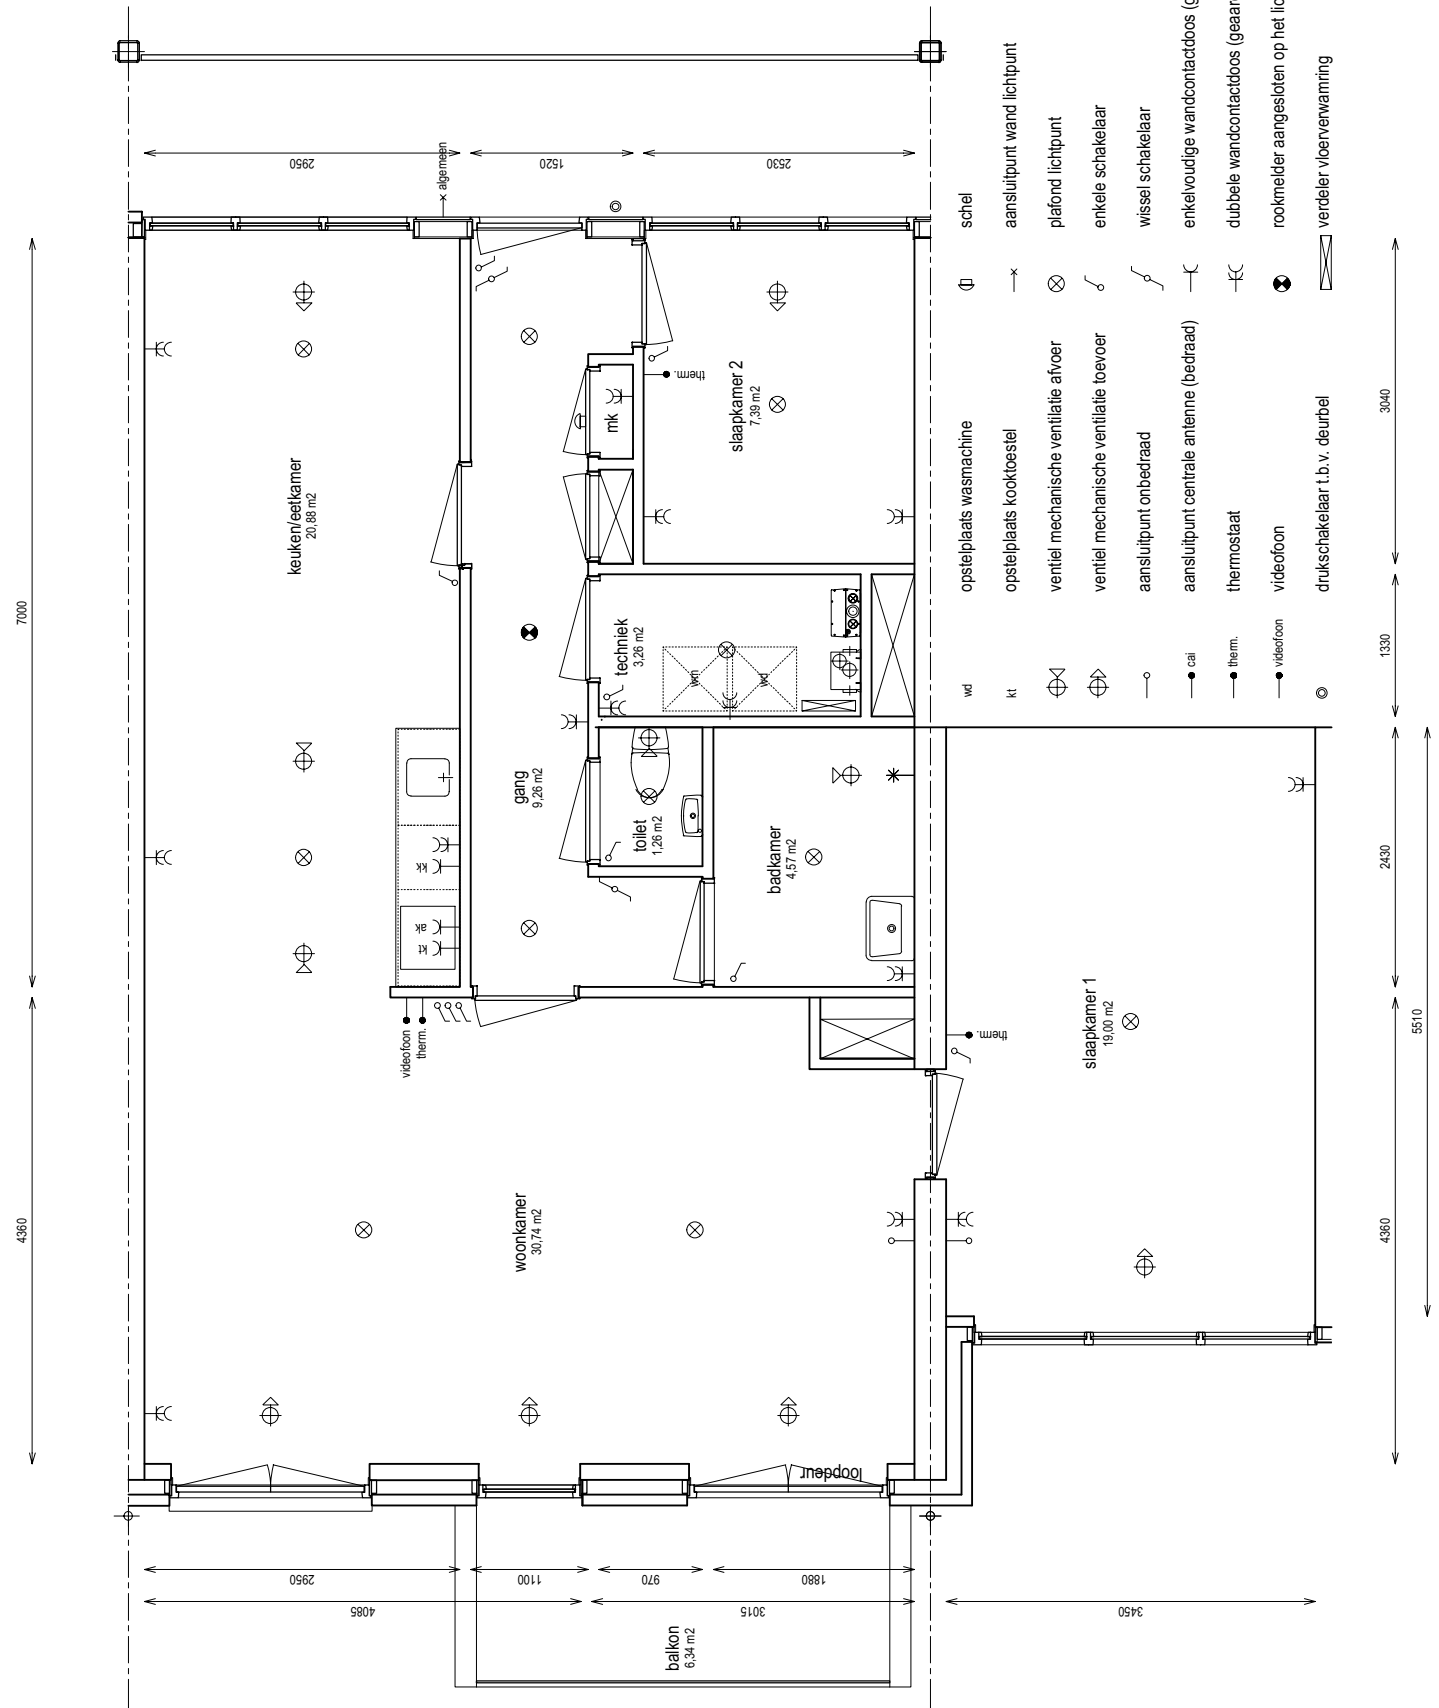

- wd opstelplaats wasmachine
- kt opstelplaats kooktoestel
- ventiel mechanische ventilatie afvoer
- ventiel mechanische ventilatie toevoer
- aansluitpunt onbedraad
- aansluitpunt centrale antenne (bedraad)
- thermostaat
- videofoon
- drukschakelaar t.b.v. deurbel
- schel
- aansluitpunt wand lichtpunt
- plafond lichtpunt
- enkele schakelaar
- wissel schakelaar
- enkelvoudige wandcontactdoos (geaard)
- dubbele wandcontactdoos (geaard)
- rookmelder aangesloten op het lichtnet
- verdelers vloerverwarming

tel. 0182-354235 ron.schutten@nsw.nl mda.06-12089101