

project  
 Nieuwbouw 42 appartementen  
 Fascinatoboulevard - kavel: NK8/9  
 Capelle aan den IJssel

# VERKOOPTEKENING

omschrijving  
**plattegrond**

datum:  
 21.06.2022

geleend:  
 RS

formaat:  
 A3


schaal:  
 1:50

projectnr.  
**2021.046**

blad:  
**012**



tel. 0182-354235 ron.schutten@stam.nl mda.06-1208101

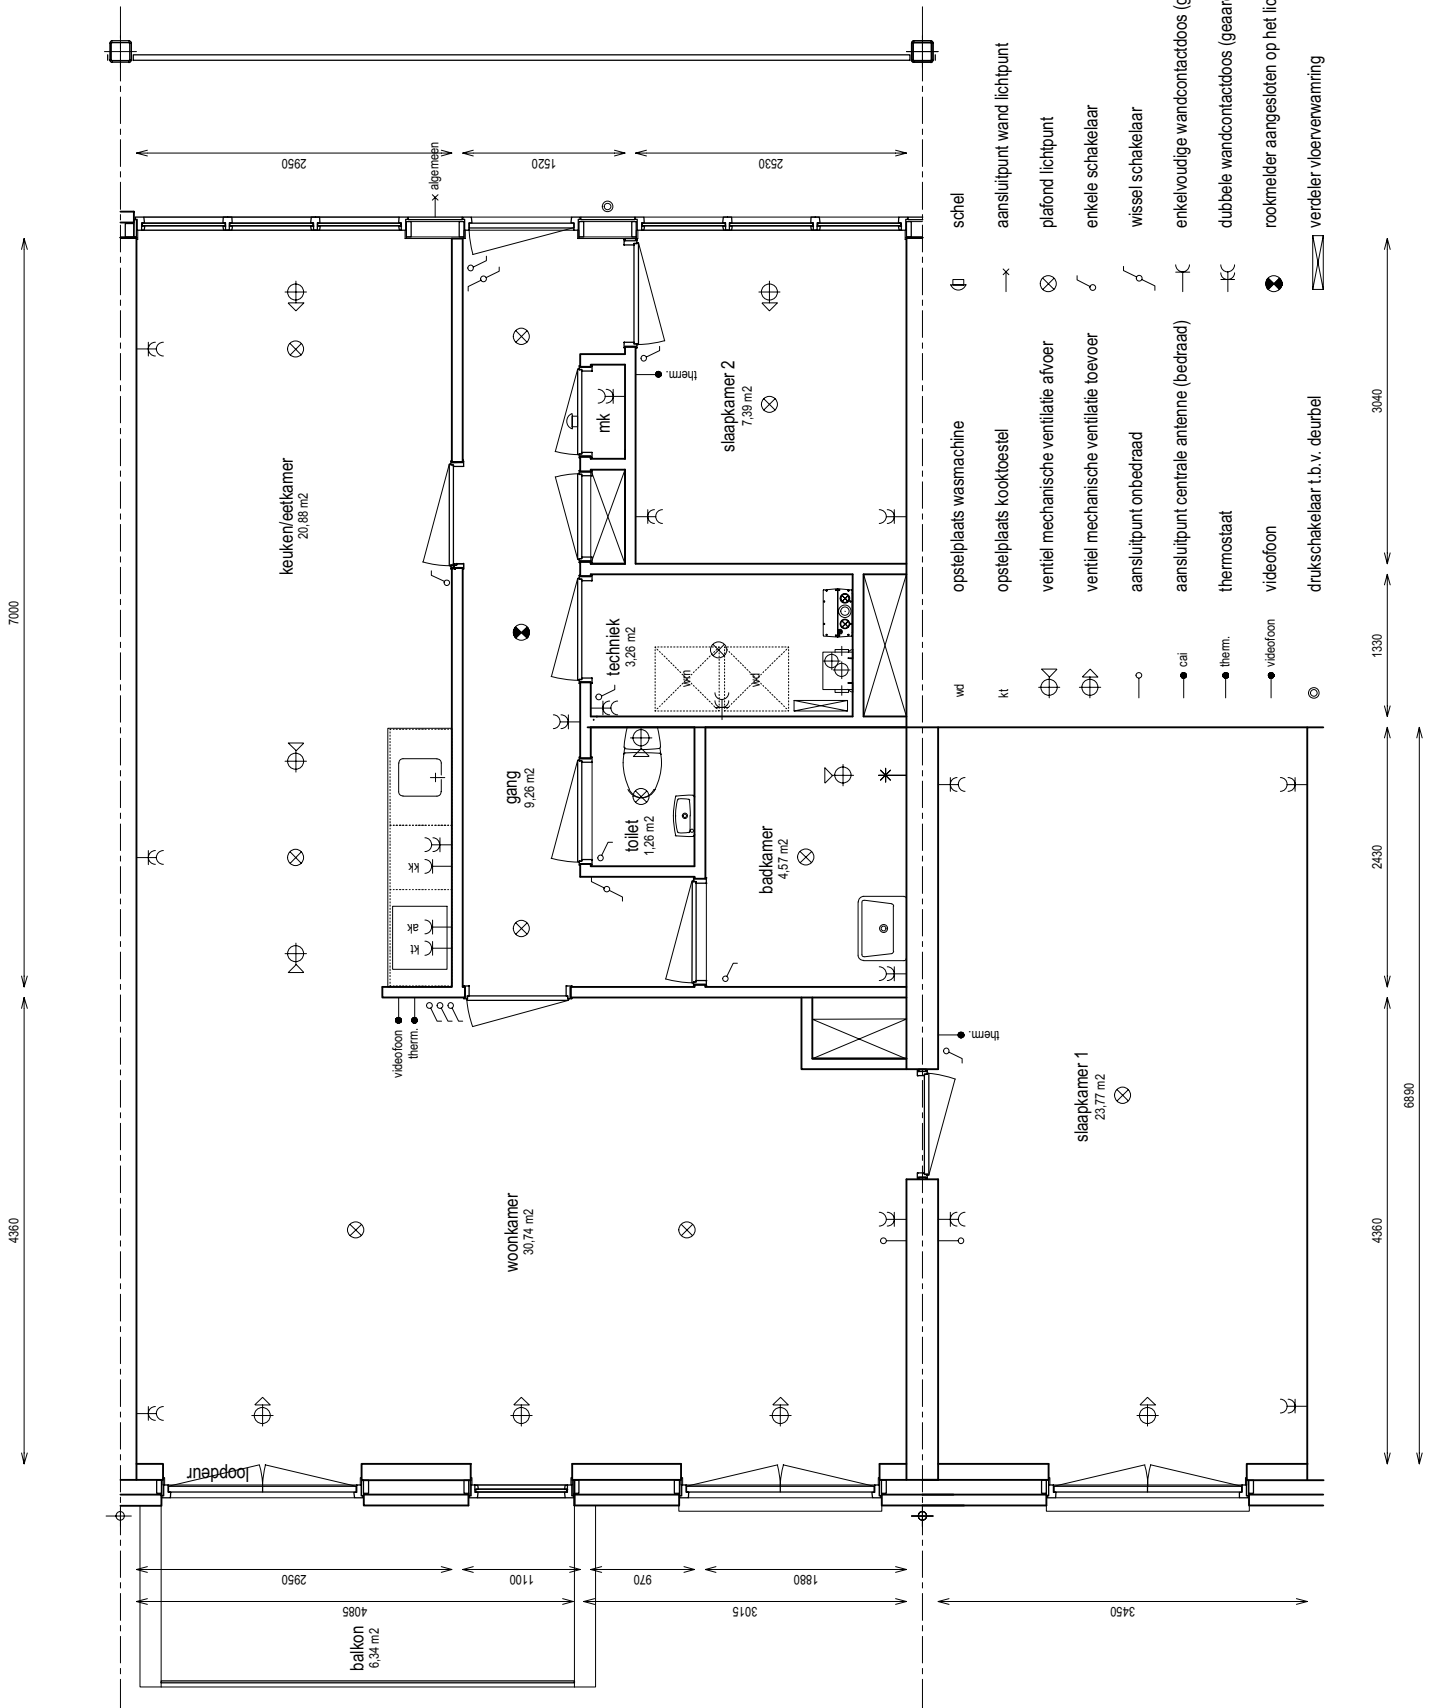

- wd opstelplaats wasmachine
- kt opstelplaats kooktoestel
- ventiel mechanische ventilatie afvoer
- ventiel mechanische ventilatie toevoer
- aansluitpunt onbedraad
- aansluitpunt centrale antenne (bedraad)
- thermostaat
- videofoon
- drukschakelaar t.b.v. deurbel
- schel
- aansluitpunt wand lichtpunt
- plafond lichtpunt
- enkele schakelaar
- wissel schakelaar
- enkelvoudige wandcontactdoos (geaard)
- dubbele wandcontactdoos (geaard)
- rookmelder aangesloten op het lichtnet
- verdelers vloerverwarming

