

project
 Nieuwbouw 42 appartementen
 Fascinatoboulevard - kavel: NK8/9
 Capelle aan den IJssel

omschrijving

VERKOOPTEKENING

type:
 □

omschrijving
plattegrond

datum:
 21.06.2022

geleend:
 RS

formaat:
 A3


schaal:
 1:50

projectnr.
2021.046

blad:
009



tel. 0182-354225 ron.schutten@nsw.nl mda.06-1208101

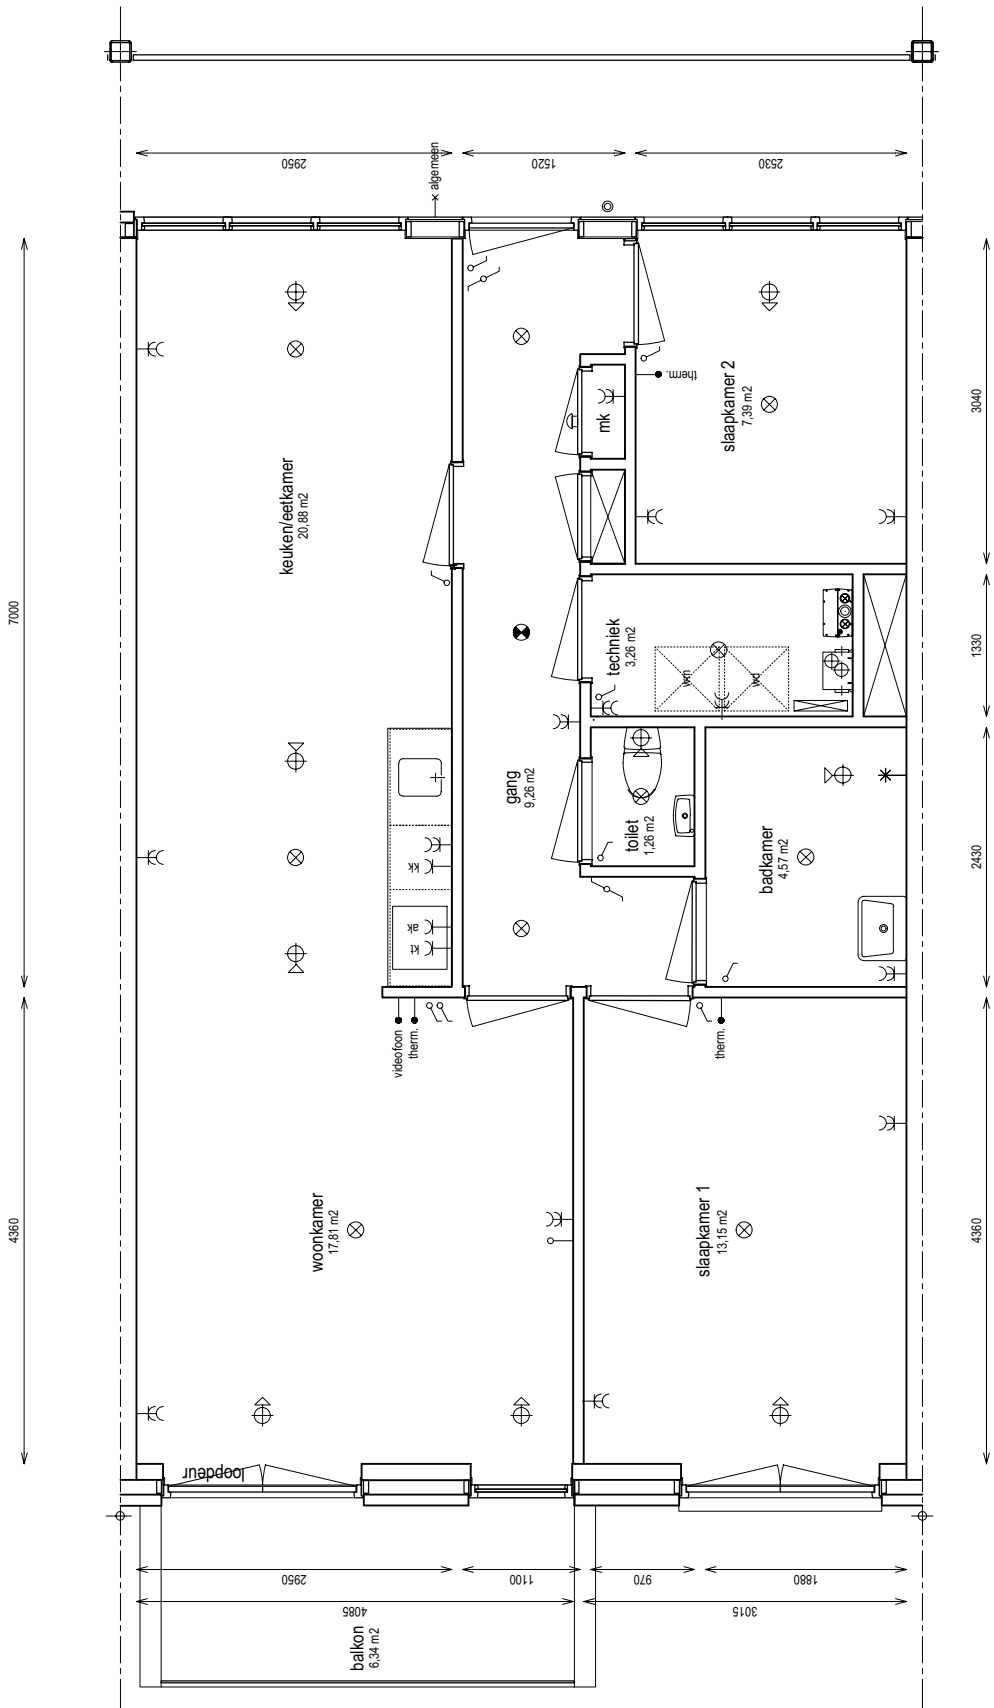

- | | | | |
|-----------|---|----|--|
| wd | opstelplaats wasmachine | ⊕ | schel |
| kt | opstelplaats kooktoestel | —x | aansluitpunt wand lichtpunt |
| ⊕ | ventiel mechanische ventilatie afvoer | ⊗ | plafond lichtpunt |
| ⊕ | ventiel mechanische ventilatie toevoer | ∩ | enkele schakelaar |
| ○ | aansluitpunt onbedraad | ∩ | wissel schakelaar |
| ● cai | aansluitpunt centrale antenne (bedraad) | — | enkelvoudige wandcontactdoos (geaard) |
| ● them. | thermostaat | — | dubbele wandcontactdoos (geaard) |
| ● videocf | videofoon | ⊗ | rookmelder aangesloten op het lichtnet |
| ⊗ | drukschakelaar t.b.v. deurbel | | |
| ⊕ | verdelers vloerverwarming | | |