

project  
 Nieuwbouw 42 appartementen  
 Fascinatoboulevard - kavel: NK8/9  
 Capelle aan den IJssel

omschrijving

# VERKOOPTEKENING

type:  
 □

omschrijving  
**plattegrond**

datum:  
 21.06.2022


geleend:  
 RS

formaat:  
 A3


schaal:  
 1:50

projectnr.  
**2021.046**

blad:  
**008**

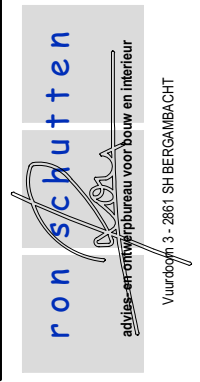

nr. 0182-354225 ron.schutten@nsw.nl ma. 06-12089101

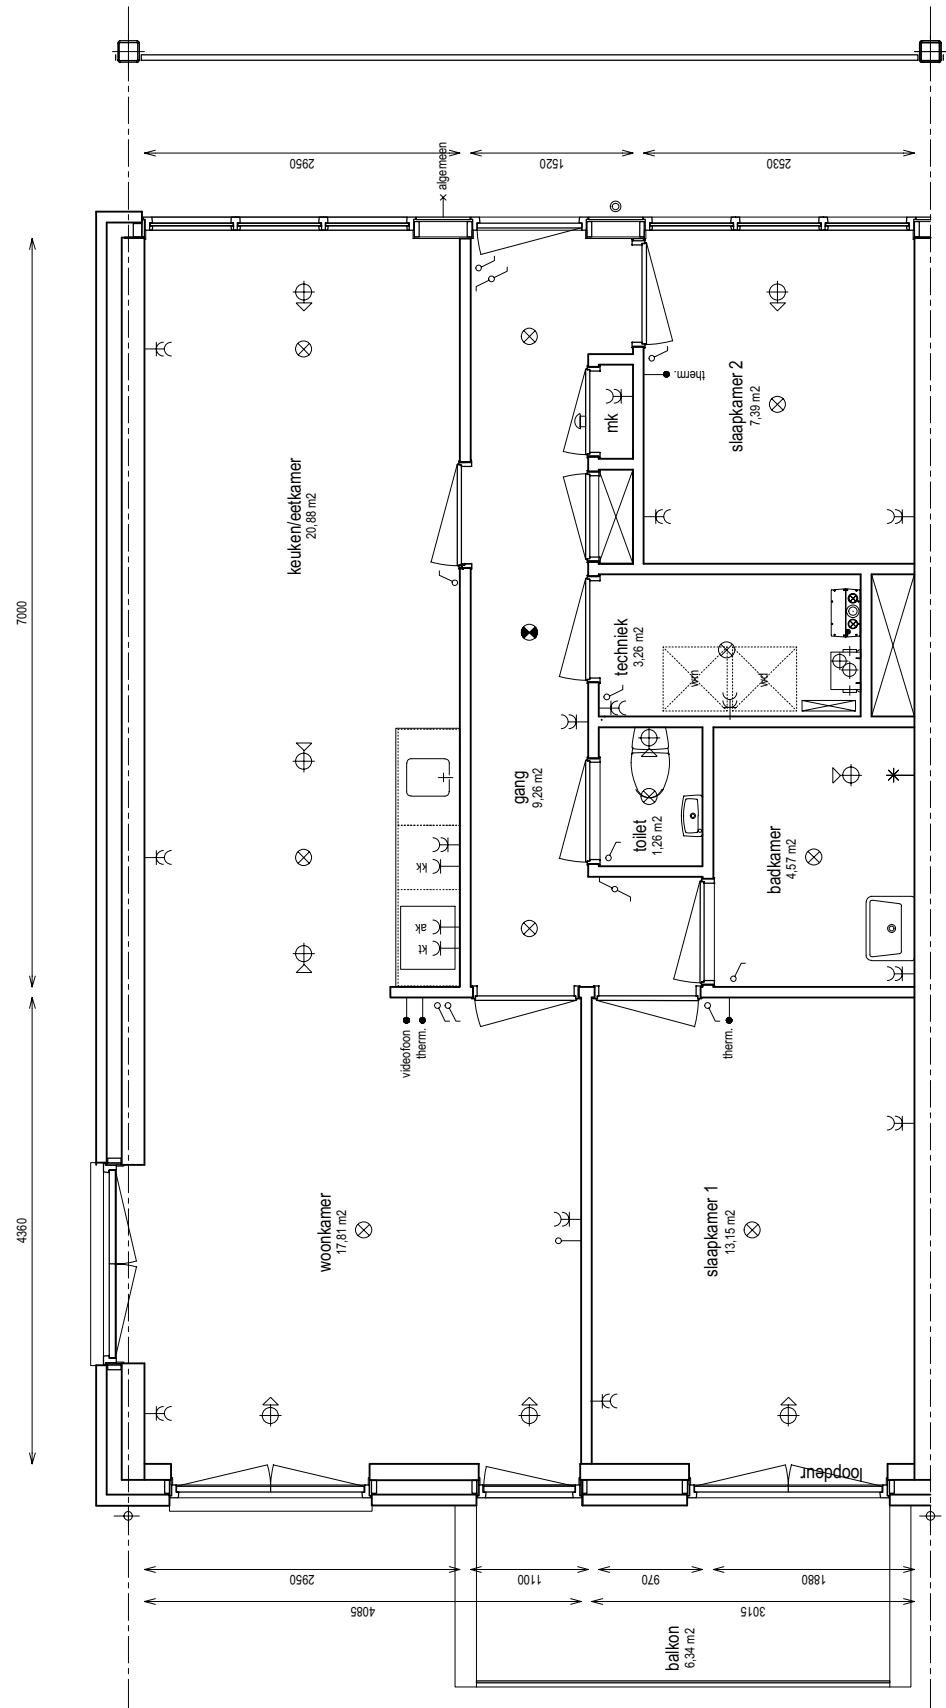

4360 7000 2950 1520 2530 4360 2430 1330 3040

- |            |   |    |  |
|------------|---|----|--|
| wd         | opstelplaats wasmachine                 | ⊕  | schel                                  |
| kt         | opstelplaats kooktoestel                | —x | aansluitpunt wand lichtpunt            |
| ⊕          | ventiel mechanische ventilatie afvoer   | ⊗  | plafond lichtpunt                      |
| ⊕          | ventiel mechanische ventilatie toevoer  | ∩  | enkele schakelaar                      |
| ○          | aansluitpunt onbedraad                  | ∩  | wissel schakelaar                      |
| ● cai      | aansluitpunt centrale antenne (bedraad) | —  | enkelvoudige wandcontactdoos (geaard)  |
| ● therm.   | thermostaat                             | —  | dubbele wandcontactdoos (geaard)       |
| ● videfoon | videfoon                                | ⊗  | rookmelder aangesloten op het lichtnet |
| ⊗          | drukschakelaar t.b.v. deurbel           |    |  |
| ⊗          | verdelers vloerverwarming               |    |  |