

project

Nieuwbouw 42 appartementen
Fascinatieboulevard - kavet. NK819
Capelle aan den IJssel

omschrijving

VERKOOPTEKENING

type:

0

omschrijving

gevels

datum:

21.06.2022

gelekenet:

RS

formaat:

A3

schaal:

1:300

projectnr.

2021.046

blad:


004



achtergevel - noord



voorgevel - zuid

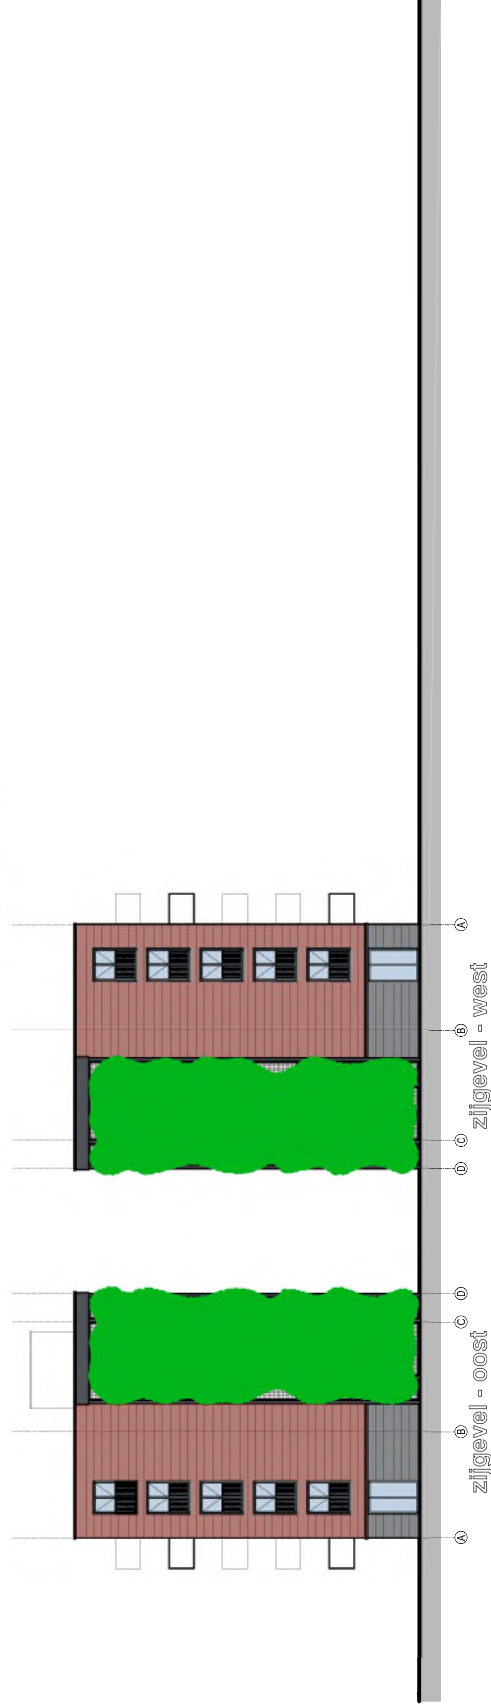

zijgevel - west

zijgevel - oost



tel. 0162.352235

ronschutten@inter.nl

mob. 06-1209101